


水文調査業務 平面図

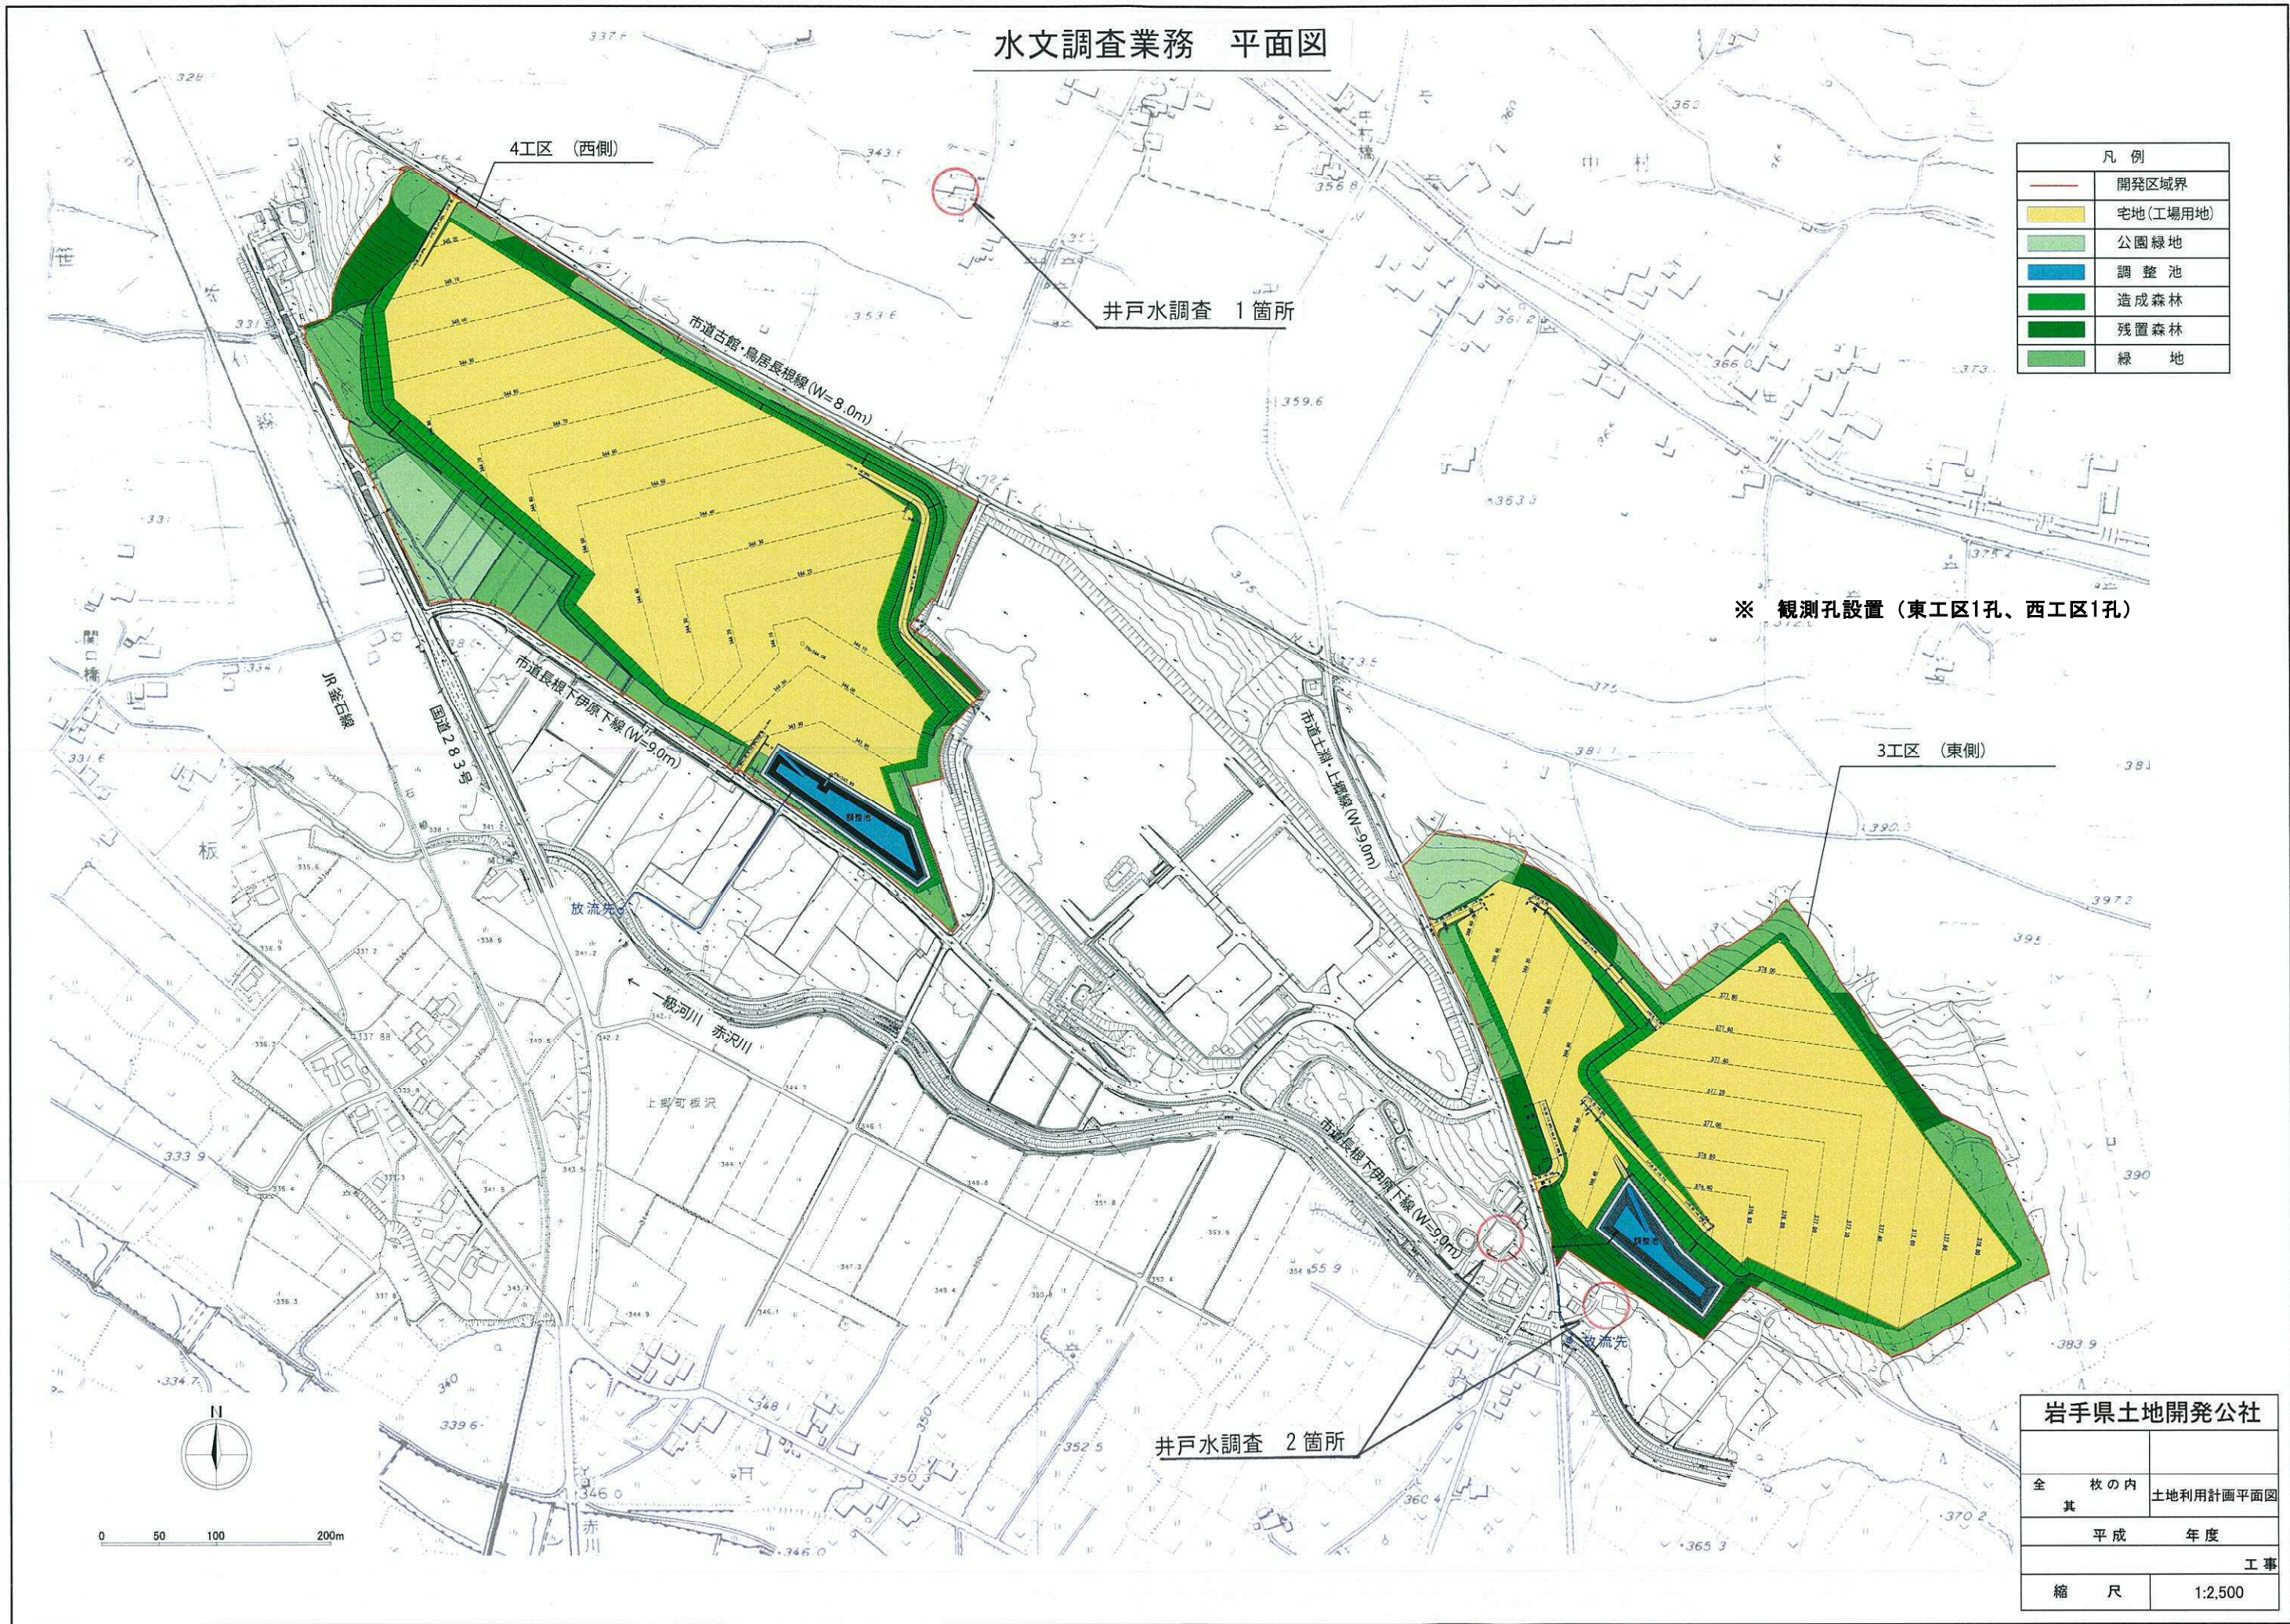

凡例	
	開発区域界
	宅地(工場用地)
	公園緑地
	調整池
	造成森林
	残置森林
	緑地

※ 観測孔設置 (東工区1孔、西工区1孔)

岩手県土地開発公社	
全	枚の内
其	土地利用計画平面図
平成	年度
	工事
縮尺	1:2,500